



ΕΦΗΜΕΡΙΣ ΤΗΣ ΚΥΒΕΡΝΗΣΕΩΣ

ΤΗΣ ΕΛΛΗΝΙΚΗΣ ΔΗΜΟΚΡΑΤΙΑΣ

ΤΕΥΧΟΣ ΤΕΤΑΡΤΟ

Αρ. Φύλλου **508**

17 Ιουλίου 1998

ΠΕΡΙΕΧΟΜΕΝΑ

ΑΠΑΛΛΟΤΡΙΩΣΕΙΣ

ΑΝΑΚΟΙΝΩΣΕΙΣ

Αριθ. Δ12/Φ97/33291 (1)

Παρακατάθεση αποζημίωσης για ακίνητα που έχουν απαλλοτριωθεί με την απόφαση ΚΥΑ 1048877/4128/0010/10.8.90 (ΦΕΚ 490/90/τ. Δ') των Υπουργών Οικονομικών και Περιβάλλοντος, Χωροταξίας και Δημοσίων Έργων για τη βελτίωση της Ε.Ο. Κορίνθου - Πατρών - Πύργου με τη διάνοιξη της οδού Μικρής Παράκαμψης Πάτρας (χθ 0+000 - 1+677,58).

Ο ΥΠΟΥΡΓΟΣ
ΠΕΡΙΒΑΛΛΟΝΤΟΣ, ΧΩΡΟΤΑΞΙΑΣ ΚΑΙ ΔΗΜ. ΕΡΓΩΝ

Έχοντας υπόψη:

1. Τις διατάξεις των άρθρων 7 και 8 του Ν.Δ. 797/1971 «για αναγκαστικές απαλλοτριώσεις» (ΦΕΚ 1/1.1.1971 τ. Α').

2. Τις διατάξεις του Π.Δ. 69/8.2.1988 «για τον Οργανισμό της Γενικής Γραμματείας Δημοσίων Έργων» (ΦΕΚ 28/16.2.88 τ. Α').

3. Τον πίνακα παρακατάθεσης των αποζημιώσεων κατά ιδιοκτησία με ημερομηνία 20.2.98 όπως έχει συνταχθεί σε εκτέλεση της απόφασης 1032/95 Εφετείου Πάτρας.

4. Την εξουσιοδοτική απόφαση του Υπουργού Περιβάλλοντος, Χωροταξίας και Δημοσίων Έργων Δ17α/01/79/24.8.89 (ΦΕΚ 666/6.9.89 τ. Β'), ειδοποιούμε τα πρόσωπα που έχουν ή αξιώνουν εμπράγματα δικαιώματα στα ακίνητα που έχουν απαλλοτριωθεί με την απόφαση που αναφέρεται στο θέμα ότι, η αποζημίωση των εκτάσεων και των επικειμένων τους, όπως σημειώνονται στα σχετικά κτηματολόγια, έχει κατατεθεί στο Ταμείο Παρακαταθηκών και Δανείων Πάτρας με την έκδοση του γραμματίου παρακαταθήκης Νο 115/14.5.98 3.116.400 συνολικού ποσού τριών εκατομμυρίων εκατόν δέκα έξι χιλ. τετρακοσίων δραχμών.

Η αποζημίωση έχει κατατεθεί υπέρ των φερομένων ως ιδιοκτητών κατά τις ενδείξεις των σχετικών κτηματολογίων σε συνδυασμό με τις ενδείξεις της καθοριστικής των αποζημιώσεων απόφασης και θα καταβληθεί στα πρόσωπα που θα αναγνωριστούν δικαιούχοι με απόφαση του Μονομελούς Πρωτοδικείου της περιφερείας των ακινήτων.

Η παρούσα να δημοσιευθεί στην Εφημερίδα της Κυβερνήσεως.

Αθήνα, 29 Ιουνίου 1998

Με εντολή Υπουργού
Η Τμηματάρχης κ.α.α.
Ι. ΚΙΟΥΡΑΝΑΣ

Αριθ. Δ12/Φ43/33038 (2)

Παρακατάθεση αποζημίωσης για ακίνητα που έχουν απαλλοτριωθεί με την απόφαση ΚΥΑ 1007615/346/ 31.5.89 (ΦΕΚ 389/14.6.89/τ. Δ') των Υπουργών Οικονομικών και Περιβάλλοντος, Χωροταξίας και Δημοσίων Έργων για την κατασκευή του τμήματος Κ. Βαρυμπόμπης - Στρατ. Μπογιατίου (χθ 0+270 - 6+848,5).

Ο ΥΠΟΥΡΓΟΣ
ΠΕΡΙΒΑΛΛΟΝΤΟΣ, ΧΩΡΟΤΑΞΙΑΣ ΚΑΙ ΔΗΜ. ΕΡΓΩΝ

Έχοντας υπόψη:

1. Τις διατάξεις των άρθρων 7 και 8 του Ν.Δ. 797/1971 «για αναγκαστικές απαλλοτριώσεις» (ΦΕΚ 1/1.1.1971 τ. Α').
2. Τις διατάξεις του Π.Δ. 69/8.2.1988 «για τον Οργανισμό της Γενικής Γραμματείας Δημοσίων Έργων» (ΦΕΚ 28/16.2.88 τ. Α').
3. Τον πίνακα παρακατάθεσης των αποζημιώσεων κατά ιδιοκτησία με ημερομηνία 16.12.97 όπως έχει συνταχθεί σε εκτέλεση της απόφασης 486/17.1.95 Εφετείου Αθηνών.
4. Την εξουσιοδοτική απόφαση του Υπουργού Περιβάλλοντος, Χωροταξίας και Δημοσίων Έργων Δ17α/01/79/ 24.8.89 (ΦΕΚ 666/6.9.89 τ. Β'), ειδοποιούμε τα πρόσωπα που έχουν ή αξιώνουν εμπράγματα δικαιώματα στα ακίνητα που έχουν απαλλοτριωθεί με την απόφαση που αναφέρεται στο θέμα ότι, η αποζημίωση των εκτάσεων και των επικειμένων τους, όπως σημειώνονται στα σχετικά κτηματολόγια, έχει κατατεθεί στο Ταμείο Παρακαταθηκών και Δανείων Αθηνών με την έκδοση του γραμματίου παρακαταθήκης Νο 4191/10.6.98 συνολικού ποσού 14.450.000 δρχ.

Η αποζημίωση έχει κατατεθεί υπέρ των φερομένων ως ιδιοκτητών κατά τις ενδείξεις των σχετικών κτηματολογίων σε συνδυασμό με τις ενδείξεις της καθοριστικής των αποζημιώσεων απόφασης και θα καταβληθεί στα πρόσωπα που θα αναγνωριστούν δικαιούχοι με απόφαση του Μονομελούς Πρωτοδικείου της περιφερείας των ακινήτων.

Η παρούσα να δημοσιευθεί στην Εφημερίδα της Κυβερνήσεως.

Αθήνα, 29 Ιουνίου 1998

Με εντολή Υπουργού
Η Τμηματάρχης κ.α.α.
Ι. ΚΙΟΥΡΑΝΑΣ

Αριθ. Δ12/Φ4/33259 (3)

Παρακατάθεση αποζημίωσης για ακίνητα που έχουν απαλλοτριωθεί με την απόφαση ΚΥΑ 1109026/7458/ 0010/18.10.96 (ΦΕΚ 1260/25.10.96/τ. Δ') των Υπουργών Οικονομικών και Περιβάλλοντος, Χωροταξίας και Δημοσίων Έργων για τη Ζεύξη Πρέβεζας - Ακτίου μετά των προσβάσεων στην πλευρά της Πρέβεζας από χθ 2+032 - 2+163 και από χθ 2+249 - 2+912.

Ο ΥΠΟΥΡΓΟΣ
ΠΕΡΙΒΑΛΛΟΝΤΟΣ, ΧΩΡΟΤΑΞΙΑΣ ΚΑΙ ΔΗΜ. ΕΡΓΩΝ

Έχοντας υπόψη:

1. Τις διατάξεις των άρθρων 7 και 8 του Ν.Δ. 797/1971 «για αναγκαστικές απαλλοτριώσεις» (ΦΕΚ 1/1.1.1971 τ. Α').
2. Τις διατάξεις του Π.Δ. 69/8.2.1988 «για τον Οργανισμό της Γενικής Γραμματείας Δημοσίων Έργων» (ΦΕΚ 28/16.2.88 τ. Α').
3. Τον πίνακα παρακατάθεσης των αποζημιώσεων κατά ιδιοκτησία με ημερομηνία 9.3.98 όπως έχει συνταχθεί σε εκτέλεση της απόφασης 413/97 Εφετείου Ιωαννίνων.
4. Την εξουσιοδοτική απόφαση του Υπουργού Περιβάλλοντος, Χωροταξίας και Δημοσίων Έργων Δ17α/01/79/ 24.8.89 (ΦΕΚ 666/6.9.89 τ. Β'), ειδοποιούμε τα πρόσωπα που έχουν ή αξιώνουν εμπράγματα δικαιώματα στα ακίνητα που έχουν απαλλοτριωθεί με την απόφαση που αναφέρεται στο θέμα ότι, η αποζημίωση των εκτάσεων και των επικειμένων τους, όπως σημειώνονται στα σχετικά κτηματολόγια, έχει κατατεθεί στο Ταμείο Παρακαταθηκών και Δανείων Πρέβεζας με την έκδοση του γραμματίου παρακαταθήκης Νο 16671/29.4.98 76.638.820 συνολικού ποσού εβδομήντα έξι εκατομμυρίων εξακοσίων τριάντα οκτώ χιλ. οκτακοσίων είκοσι δραχμών.

Η αποζημίωση έχει κατατεθεί υπέρ των φερομένων ως ιδιοκτητών κατά τις ενδείξεις των σχετικών κτηματολογίων σε συνδυασμό με τις ενδείξεις της καθοριστικής των αποζημιώσεων απόφασης και θα καταβληθεί στα πρόσωπα που θα αναγνωριστούν δικαιούχοι με απόφαση του Μονομελούς Πρωτοδικείου της περιφερείας των ακινήτων.

Η παρούσα να δημοσιευθεί στην Εφημερίδα της Κυβερνήσεως.

Αθήνα, 29 Ιουνίου 1998

Με εντολή Υπουργού
Η Τμηματάρχης κ.α.α.
Ι. ΚΙΟΥΡΑΝΑΣ

Αριθ. 4294 (4)

Ανακοίνωση παρακατάθεσης αποζημίωσης ακινήτων που απαλλοτριώθηκαν με την 92/97 απόφαση του Νομαρχιακού Συμβουλίου Ξάνθης (39/98 απόφαση Μονομελούς Πρωτοδικείου Ξάνθης) για τις ανάγκες πρόσβασης στη νεοκατασκευασθείσα γέφυρα Κοινότητας Μύκης.

Ο ΝΟΜΑΡΧΗΣ ΞΑΝΘΗΣ

Έχοντας υπόψη τα άρθρα 7 και 8 του Ν.Δ. 797/71 «περί αναγκαστικών απαλλοτριώσεων» γνωστοποιούμε:

α) Σε όσους έχουν ή διεκδικούν δικαιώματα κυριότητας

σε ακίνητα που απαλλοτριώθηκαν αναγκαστικά με την 92/97 απόφαση του Νομαρχιακού Συμβουλίου Ξάνθης για τις ανάγκες πρόσβασης στη νεοκατασκευασθείσα γέφυρα Κοινότητας Μύκης.

β) Στους ενυπόθηκους δανειστές και στους τρίτους διεκδικητές των ακινήτων αυτών, ότι:

Η αποζημίωση της εδαφικής επιφάνειας και των επικειμένων της, όπως περιγράφονται στους σχετικούς κτηματολογικούς πίνακες, που καθορίστηκε με την 39/98 απόφαση Μονομελούς Πρωτοδικείου Ξάνθης, έχει παρακατατεθεί στο Ταμείο Παρακαταθηκών και Δανείων Β' Ξάνθης. Σχετικά έχει εκδοθεί το 3238/17.6.98 γραμμάτιο συστάσεως παρακαταθήκης ποσού τεσσάρων εκατομμυρίων εννιακοσίων ογδόντα πέντε χιλιάδων διακοσίων πενήντα (4.985.250) δρχ.

Η αποζημίωση θα αποδοθεί σ' εκείνους που θ' αναγνωρισθούν δικαιούχοι με τη νόμιμη διαδικασία.

Η ανακοίνωση αυτή να δημοσιευθεί στην Εφημερίδα της Κυβερνήσεως.

Ξάνθη, 30 Ιουνίου 1998

Ο Νομάρχης

ΠΑΝΑΓΙΩΤΗΣ ΣΑΛΤΟΥΡΟΣ

ΠΟΛΕΟΔΟΜΙΑ

ΑΠΟΦΑΣΕΙΣ

Αριθ. 16230/3646 (5)

Έγκριση τοπικού ρυμοτομικού σχεδίου στην εκτός σχεδίου περιοχή του Δήμου Διδυμοτείχου (Ν. Έβρου) για την εκτέλεση επείγοντος στεγαστικού προγράμματος Οργανισμού Εργατικής Κατοικίας (Ο.Ε.Κ.), καθορισμός όρων και περιορισμών δόμησης αυτού και τροποποίηση εγκεκριμένου σχεδίου σε συνεχόμενη περιοχή.

Ο ΥΠΟΥΡΓΟΣ ΠΕΡΙΒΑΛΛΟΝΤΟΣ, ΧΩΡΟΤΑΞΙΑΣ ΚΑΙ ΔΗΜ. ΕΡΓΩΝ

Έχοντας υπόψη:

1. Τις διατάξεις του άρθρου 26 του Ν. 1337/1983 «Επέκταση των πολεοδομικών σχεδίων, οικιστική ανάπτυξη και σχετικές ρυθμίσεις» (Α' 33), όπως αντικαταστάθηκε με την παρ. 13 του άρθρου 8 του Ν. 1512/1985 «Τροποποίηση και συμπλήρωση πολεοδομικών διατάξεων, ρύθμιση συναφών θεμάτων και θεμάτων του Ταμείου Νομικών» (Α' 4) και τροποποιήθηκε με την παρ. 1 του άρθρου 29 του Ν. 2224/1994 «Ρύθμιση θεμάτων εργασίας, συνδικαλιστικών δικαιωμάτων, υγιεινής και ασφάλειας των εργαζομένων και οργάνωσης Υπουργείου Εργασίας και των εποπτευομένων από αυτό νομικών προσώπων και άλλες διατάξεις» (Α' 112) και την παρ. 3 του άρθρου 27 του Ν. 1947/1991 (Α'/ 70).

2. Τις διατάξεις των άρθρων 3, 9 και 70 του Ν. Δ/τος της 17.7.1923 «Περί σχεδίων πόλεων κλπ.» (Α' 228), όπως μεταγενέστερα τροποποιήθηκαν και συμπληρώθηκαν.

3. Την αριθ. Δ17α/03/99/2.2.2.1/29.10.96 απόφαση του Πρωθυπουργού και του Υπουργού Περιβάλλοντος, Χωροταξίας και Δημοσίων Έργων «Ανάθεση αρμοδιοτήτων του Υπουργού Περιβάλλοντος, Χωροταξίας και Δημοσίων Έργων στους Υφυπουργούς Περιβάλλοντος, Χωροταξίας και Δημοσίων Έργων Χρήστο Βερελή και Θεόδωρο Κολιοπάνο» (1006/Β'/4.11.1996).

4. Τις διατάξεις των άρθρων 7, 8 και 9 του Ν. 1577/1985 «Γενικός Οικοδομικός Κανονισμός» (Α' 210), όπως τροποποιήθηκαν με το άρθρο 13 (παρ. 1, 2 και 3) του Ν. 1647/1986 «Οργανισμός Κτηματολογίου και Χαρτογραφήσεων Ελλάδος (ΟΚΧΕ) και άλλες διατάξεις» (Α' 141) και με το άρθρο 1 (παρ. 3 και 4) του Ν. 1772/1988 «Τροποποίηση διατάξεων του Ν. 1577/1985 «ΓΟΚ» και άλλες διατάξεις» (Α' 91).

5. Τις διατάξεις του άρθρου 29Α του Ν. 1558/1985 «Κυβέρνηση και Κυβερνητικά Όργανα» (Α' 137) που προστέθηκε με το άρθρο 27 του Ν. 2081/1992 (Α' 154) και αντικαταστάθηκε με την παράγρ. 2α του άρθρου 1 του Ν. 2469/1997 (Α' 38).

6. Την υπ' αριθ. 3509/26.9.96 απόφαση «παραχώρηση έκτασης στον ΑΟΕΚ για ανέγερση εργατικών κατοικιών στο Διδυμότειχο».

7. Τις 95/1996 και 263/1997 γνωμοδοτήσεις του Δημοτικού Συμβουλίου Διδυμοτείχου.

8. Την 329/1997 γνωμοδότηση του Κεντρικού Συμβουλίου Χωροταξίας, Οικισμού και Περιβάλλοντος.

9. Το γεγονός ότι από τις κανονιστικές διατάξεις αυτής της απόφασης δεν προκαλείται δαπάνη σε βάρος του Κρατικού Προϋπολογισμού και του οικείου Ο.Τ.Α., αποφασίζουμε:

Άρθρο 1

1. Εγκρίνεται α) τοπικό ρυμοτομικό σχέδιο στην εκτός σχεδίου περιοχή του Δήμου Διδυμοτείχου (Ν. Έβρου) για την εκτέλεση του επείγοντος στεγαστικού προγράμματος του Οργανισμού Εργατικής Κατοικίας (Ο.Ε.Κ.) με τη δημιουργία οικοδομικών τετραγώνων Γ319Α, Γ319Β, Γ319Γ με χρήση κατοικίας, οδών, πεζοδρόμου, χώρων πρασίνου, χώρων στάθμευσης, και

β) Η τροποποίηση του εγκεκριμένου ρυμοτομικού σχεδίου σε συνεχόμενη περιοχή και ειδικότερα στο οικοδομικό τετράγωνο Γ319 με την έγκριση οδών, πεζοδρόμου, χώρων στάθμευσης, χώρων πρασίνου, χώρου παιδικής χαράς - πρασίνου τη δημιουργία οικοδομικών τετραγώνων Γ319α, Γ319β και Γ319γ όπως οι ρυθμίσεις αυτές φαίνονται στο σχετικό πρωτότυπο διάγραμμα σε κλίμακα 1:500, που θεωρήθηκε από τον Προϊστάμενο της Δ/νσης Τοπογραφικών Εφαρμογών με την 16230/1998 πράξη του και που αντίτυπό του σε φωτοσμίκρυνση δημοσιεύεται με την παρούσα απόφαση.

Άρθρο 2

α) Στο πρόσωπο των οικοπέδων οικοδομημένων ή μη επιβάλλεται προκήπιο πλάτους τριών (3) μέτρων, όπως φαίνεται στο σχετικό διάγραμμα του άρθρου 1.

β) Στην περιοχή της οποίας τροποποιείται το σχέδιο με την παράγραφο β του άρθρου 1 επιβάλλεται προκήπιο πλάτους τριών (3) μέτρων όπως φαίνεται στο ίδιο διάγραμμα.

Άρθρο 3

α) Συντελεστής δόμησης στα οικοδομικά τετράγωνα Γ319Α, Γ319Β και Γ319β: έξι δέκατα (0,6) και στα οικοδομικά τετράγωνα Γ319Γ, Γ319α και Γ319γ: επτά δέκατα (0,7).

β. Μέγιστο ποσοστό κάλυψης: σε όλα τα οικοδομικά τετράγωνα: σαράντα τοις εκατό (40%) της επιφανείας τους.

γ. Μέγιστο επιτρεπόμενο ύψος των ανεγερθησομένων κτιρίων συμπεριλαμβανομένου και του ύψους της στέγης εννέα και μισό (9,50) μέτρα (8+1,50=9,50 μ.).

Άρθρο 4


Η ισχύς της παρούσας απόφασης αρχίζει από τη δημοσίευσή της στην Εφημερίδα της Κυβερνήσεως.


Η παρούσα να δημοσιευθεί στην Εφημερίδα της Κυβερνήσεως.

Αθήνα, 3 Ιουνίου 1998

Ο ΥΦΥΠΟΥΡΓΟΣ

ΘΕΟΔΩΡΟΣ ΚΟΛΙΟΠΑΝΟΣ

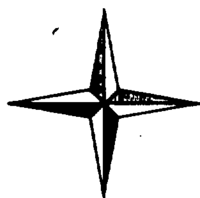

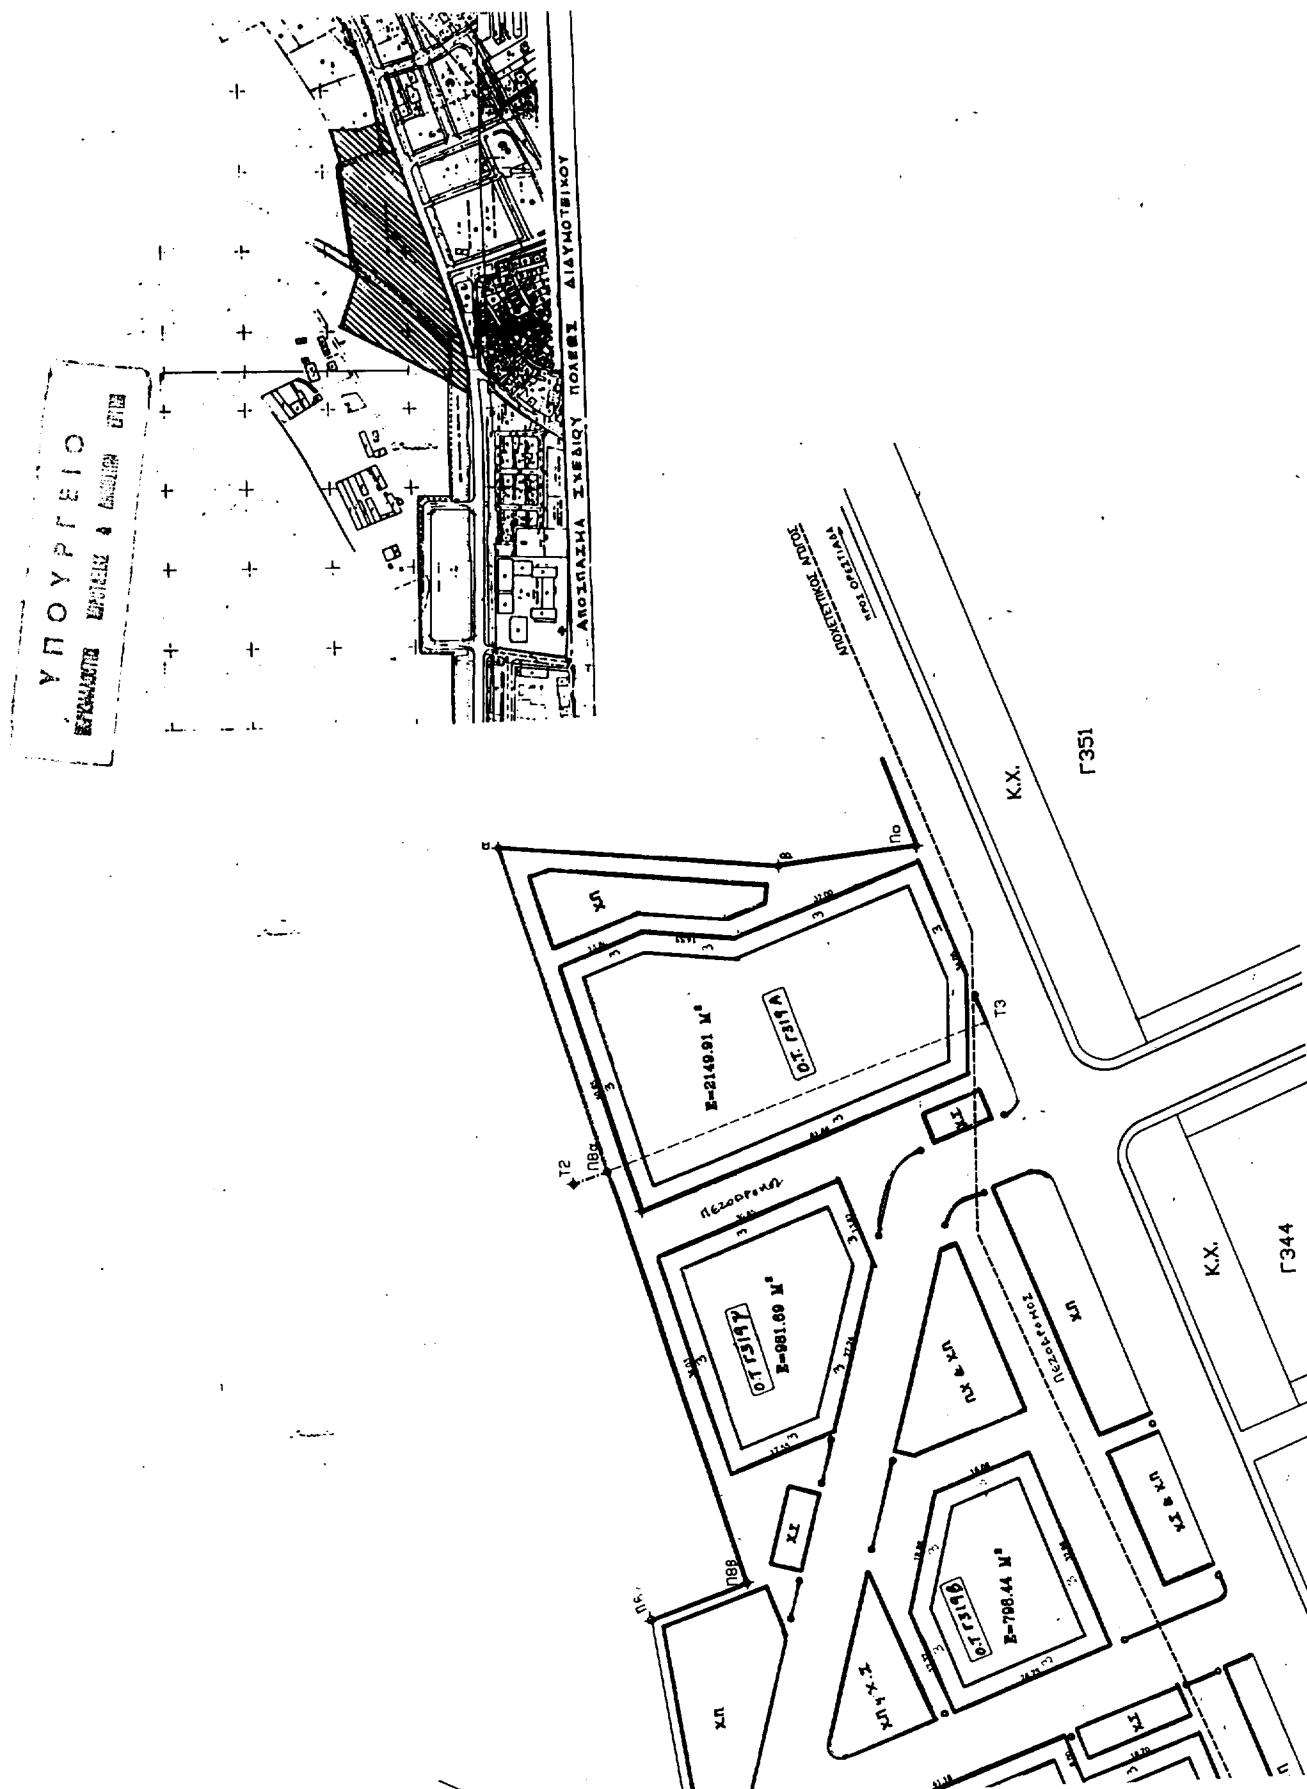
ΥΠΟΥΡΓΕΙΟ
ΑΠΟΣΠΑΣΜΑ ΣΧΕΔΙΟΥ ΠΟΛΕΩΣ ΔΙΔΥΜΟΤΕΙΧΟΥ
ΑΠΟΧΕΤΕΥΤΙΚΟΣ ΑΓΩΓΟΣ
ΠΡΟΣ ΟΡΕΣΤΙΑΔΑ
Κ.Χ.
Γ351
Κ.Χ.
Γ344
Ε=2149.91 Μ²
Ο.Τ. Γ319Α
Ε=981.69 Μ²
Ο.Τ. Γ319Γ
Ε=708.44 Μ²
Ο.Τ. Γ319Β
Πεζόδρομος
Πεζόδρομος
χπ
Κ.Χ.

ΟΡ
ΠΟΣΟΣΤΟ ΚΑΛΥΨΗ
ΠΟΣΟΣΤΟ ΚΑΛΥΨΗ
ΣΥΝΤΕΛΕΣΤΗΣ ΔΟΜ
ΣΥΝΤΕΛΕΣΤΗΣ ΔΟΜ
ΤΥΠΟΣ ΚΑΤΟΙΚΙΩΝ
ΤΥΠΟΣ ΚΑΤΑΣΤΗΜΑ
ΠΡΑΣΙΑ
ΕΜΒΑΔΟΝ ΟΙΚ

Κ.Χ.
Γ343
Γ342
Γ320
Γ318
Κ.Χ.
Ε=2418.46 Μ²
Τ4
Τ5
Τ6
Ρο3
Ρο4
Ρο5
ΧΠ & ΧΠ

Κ.Χ.

Γ343

Γ344

ΥΠΟΥΡΓΕΙΟ
ΠΕΡΙΒΑΛΛΟΝΤΟΣ ΧΩΡΟΤΑΞΙΑΣ & ΔΗΜ. ΕΡΓΩΝ

ΣΥΝΟΔΕΥΕΙ ΤΗΝ ΥΠ' ΑΡΙΘ. Γ.16230/98 ΑΠΟΦΑΣΗ
ΠΕΡΙ "Έγκρισης τοπικού ρυμοτομ. σχεδίου στην εκτός σχεδίου περιοχή του δήμου Διδυμοτείχου (Ν. Έβρου) για την εκτέλεση επείγοντος στεγαστικού προγράμματος Οργαν. Εργατικής Κατοικίας (Ο.Ε.Κ.), καθορισμού όρων κ. περιορισμών δόμησης αυτού κ. τροποποίησης εγκεκριμένου σχεδίου σε συνεχόμενη περιοχή."
ΑΘΗΝΑ 3 Ιουνίου 1998
Ο Δ/ντής

Γ. ΑΠΟΣΤΟΛΑΤΟΣ

Αρ. Φ. 112/98
σχ. 1

ΟΡΟΙ ΔΟΜΗΣΗΣ	
ΠΟΣΟΣΤΟ ΚΑΛΥΨΗΣ ΣΤΑ Ο.Τ. Γ319Γ,Β,α,γ,Α	40%
ΠΟΣΟΣΤΟ ΚΑΛΥΨΗΣ ΣΤΟ Γ319Β (ΚΑΤΑΣΤΗΜΑΤΑ)	40%
ΣΥΝΤΕΛΕΣΤΗΣ ΔΟΜΗΣΗΣ ΣΤΑ Ο.Τ. Γ319Γ,α,γ	0.70
ΣΥΝΤΕΛΕΣΤΗΣ ΔΟΜΗΣΗΣ ΣΤΑ Ο.Τ. Γ319Β,Α,Β	0.60
ΥΨΟΣ ΚΑΤΟΙΚΙΩΝ (ΜΕ ΣΤΕΓΗ)	9.50
ΥΨΟΣ ΚΑΤΑΣΤΗΜΑΤΩΝ & ΑΙΘ.ΣΥΓΚΕΝΤΡΩΣΕΩΝ	9.50Μ
ΠΡΑΣΙΑ	3.00Μ
ΕΜΒΑΔΟΝ ΟΙΚΟΠΕΔΟΥ : 27.668,06 Μ²	

ΕΜΒΑΔΟΝ ΟΙΚΟΠΕΔΟΥ
Ρο5, Ρο4, Ρο3, Ρο3, Ρο1, Ι, Κ, Λ, Η, Ν, Ρο5 = 9950 μ²
(Τ1, Τ2, Τ3, Τ4, Τ5, Τ6, Τ7, Τ1) − (Πβγ, Πββ, ΠβαΤ2) =
15885,32 − 682,95 = 15203,37 μ²
Πβα, α, β, Πο, Τ3, Πβα = 2515,69 μ²
Σύνολο = 9950 + 15203,37 + 2515,69 = 27668,06 μ²

ΥΠΟΜΝΗΜΑ	
Ο.Τ.	Οικοδομικό τετράγωνο
Χ.Σ.	Χώρος στάθμευσης
Χ.Π.	Χώρος πρασίνου
Π.Χ.	Παιδική χαρά

Α/Δ	ΤΡΟΠΟΠΟΙΗΣΗ ΔΙΟΡΘΩΣΗ	ΗΜΕΡΟΜΗΝΙΑ	Ο ΜΗΧΑΝΙΚΟΣ	Ο ΠΡΟΪΣΤ/ΚΟΣ	Ο ΔΙΕΥΘΥΝΤΗΣ

ΟΡΓΑΝΙΣΜΟΣ ΕΡΓΑΤΙΚΗΣ ΚΑΤΟΙΚΙΑΣ
ΔΙΕΥΘΥΝΣΗ ΜΕΛΕΤΩΝ ΕΡΓΩΝ
ΤΜΗΜΑ: ΠΟΛΕΟΔΟΜΙΚΩΝ ΜΕΛΕΤΩΝ

ΜΕΛΕΤΗ	ΑΡ. ΜΕΛΕΤΗΣ
ΔΙΔΥΜΟΤΕΙΧΟ ΙΙ	11.562
ΘΕΜΑ ΣΧΕΔΙΟΥ	ΑΡ. ΣΧΕΔΙΟΥ
Ρυμοτομικό	Α/1

Ο ΣΧΕΔΙΑΣΤΗΣ	ΗΜΕΡΟΜΗΝΙΑ	ΚΛΙΜΑΚΑ
Μ. ΦΙΛΟΠΟΥΛΟΥ Η/Τ	27 - 02 - 97	1 / 500
Ο ΜΗΧΑΝΙΚΟΣ	Ο ΠΡΟΪΣΤΑΜΕΝΟΣ	Ο ΔΙΕΥΘΥΝΤΗΣ
Ι. ΚΑΝΑΤΑΣ	Ι. ΚΟΡΝΑΡΑΚΗΣ	Φ. ΠΕΡΕΣΙΑΔΟΥ

ΑΝΑΚΟΙΝΩΣΕΙΣ

Αριθ. Δ12/0/33395 (6)

Παρακατάθεση αποζημίωσης ακινήτων που έχουν ρυμοτομηθεί με το εγκεκριμένο ρυμοτομικό σχέδιο του Δήμου Ν. Ηρακλείου για τη διεύρυνση της οδού Σταυρού - Ελευσίνας σύμφωνα με τις ενδείξεις της πράξης αναλογισμού 7/96.

Ο ΥΠΟΥΡΓΟΣ
ΠΕΡΙΒΑΛΛΟΝΤΟΣ, ΧΩΡΟΤΑΞΙΑΣ ΚΑΙ ΔΗΜ. ΕΡΓΩΝ

Έχοντας υπόψη:

1) Τις διατάξεις του Ν.Δ. 17.7.1923 «Περί σχεδίων πόλεων, κωμών κλπ.» (ΦΕΚ 228/Α'/23) και του άρθρου 5 του Ν. 653/77 (ΦΕΚ 214/Α').

2) Τις διατάξεις του Ν. Δ/τος 797/71 «Περί αναγκαστικών απαλλοτριώσεων» (ΦΕΚ 1/Α'/71).

3) Τις διατάξεις του άρθρου 6 του Ν. 5269/31.

4) Την εξουσιοδοτική απόφαση του Υπουργού ΠΕ.-ΧΩ.Δ.Ε. Δ17/01/79/Φ.2.2.1./24.8.89 (ΦΕΚ 666/Β').

5) Τις διατάξεις του Π.Δ. 69/88 (ΦΕΚ 28/Α') «Περί Οργανισμού Γ.Γ.Δ.Ε. του Υ.ΠΕ.ΧΩ.Δ.Ε.».

6) Τον πίνακα υπολογισμού - παρακατάθεσης της αποζημίωσης με ημερομηνία 20.1.98 που συντάχθηκε με βάση την απόφαση 4026/19.12.97 του Μονομελούς Πρωτοδικείου Αθηνών για ακίνητα που ρυμοτομήθηκαν για τη διεύρυνση της οδού Σταυρού - Ελευσίνας από την οδό Πρασίνου Λόφου μέχρι τη Λεωφόρο Κύμης σύμφωνα με τις ενδείξεις της πράξης αναλογισμού 7/96, ειδοποιούμε:

Τα πρόσωπα που έχουν ή αξιώνουν εμπράγματα δικαιώματα στα παραπάνω ακίνητα που έχουν ρυμοτομηθεί, όπως σημειώνονται στα στοιχεία προδικασίας του άρθρου 5 του Ν. 653/77 ότι η αποζημίωση για τα ακίνητα αυτά έχει κατατεθεί στο Ταμείο Παρακαταθηκών και Δανείων, ύστερα από τον συμψηφισμό δικαιωμάτων και υποχρεώσεων που προβλέπει το άρθρο 6 του Ν. 5269/31 με την έκδοση του γραμματίου παρακαταθήκης 4225/1.7.98 για συνολικό ποσό 568.222.650.

Η παρακατάθεση της αποζημίωσης έγινε και θα καταβληθεί στα πρόσωπα που θα αναγνωρισθούν δικαιούχοι.

Η παρούσα να δημοσιευθεί στην Εφημερίδα της Κυβερνήσεως.

Αθήνα, 2 Ιουλίου 1998

Με εντολή Υπουργού
Η Τμηματάρχης
ΕΛ. ΔΗΜΗΤΡΙΟΥ